
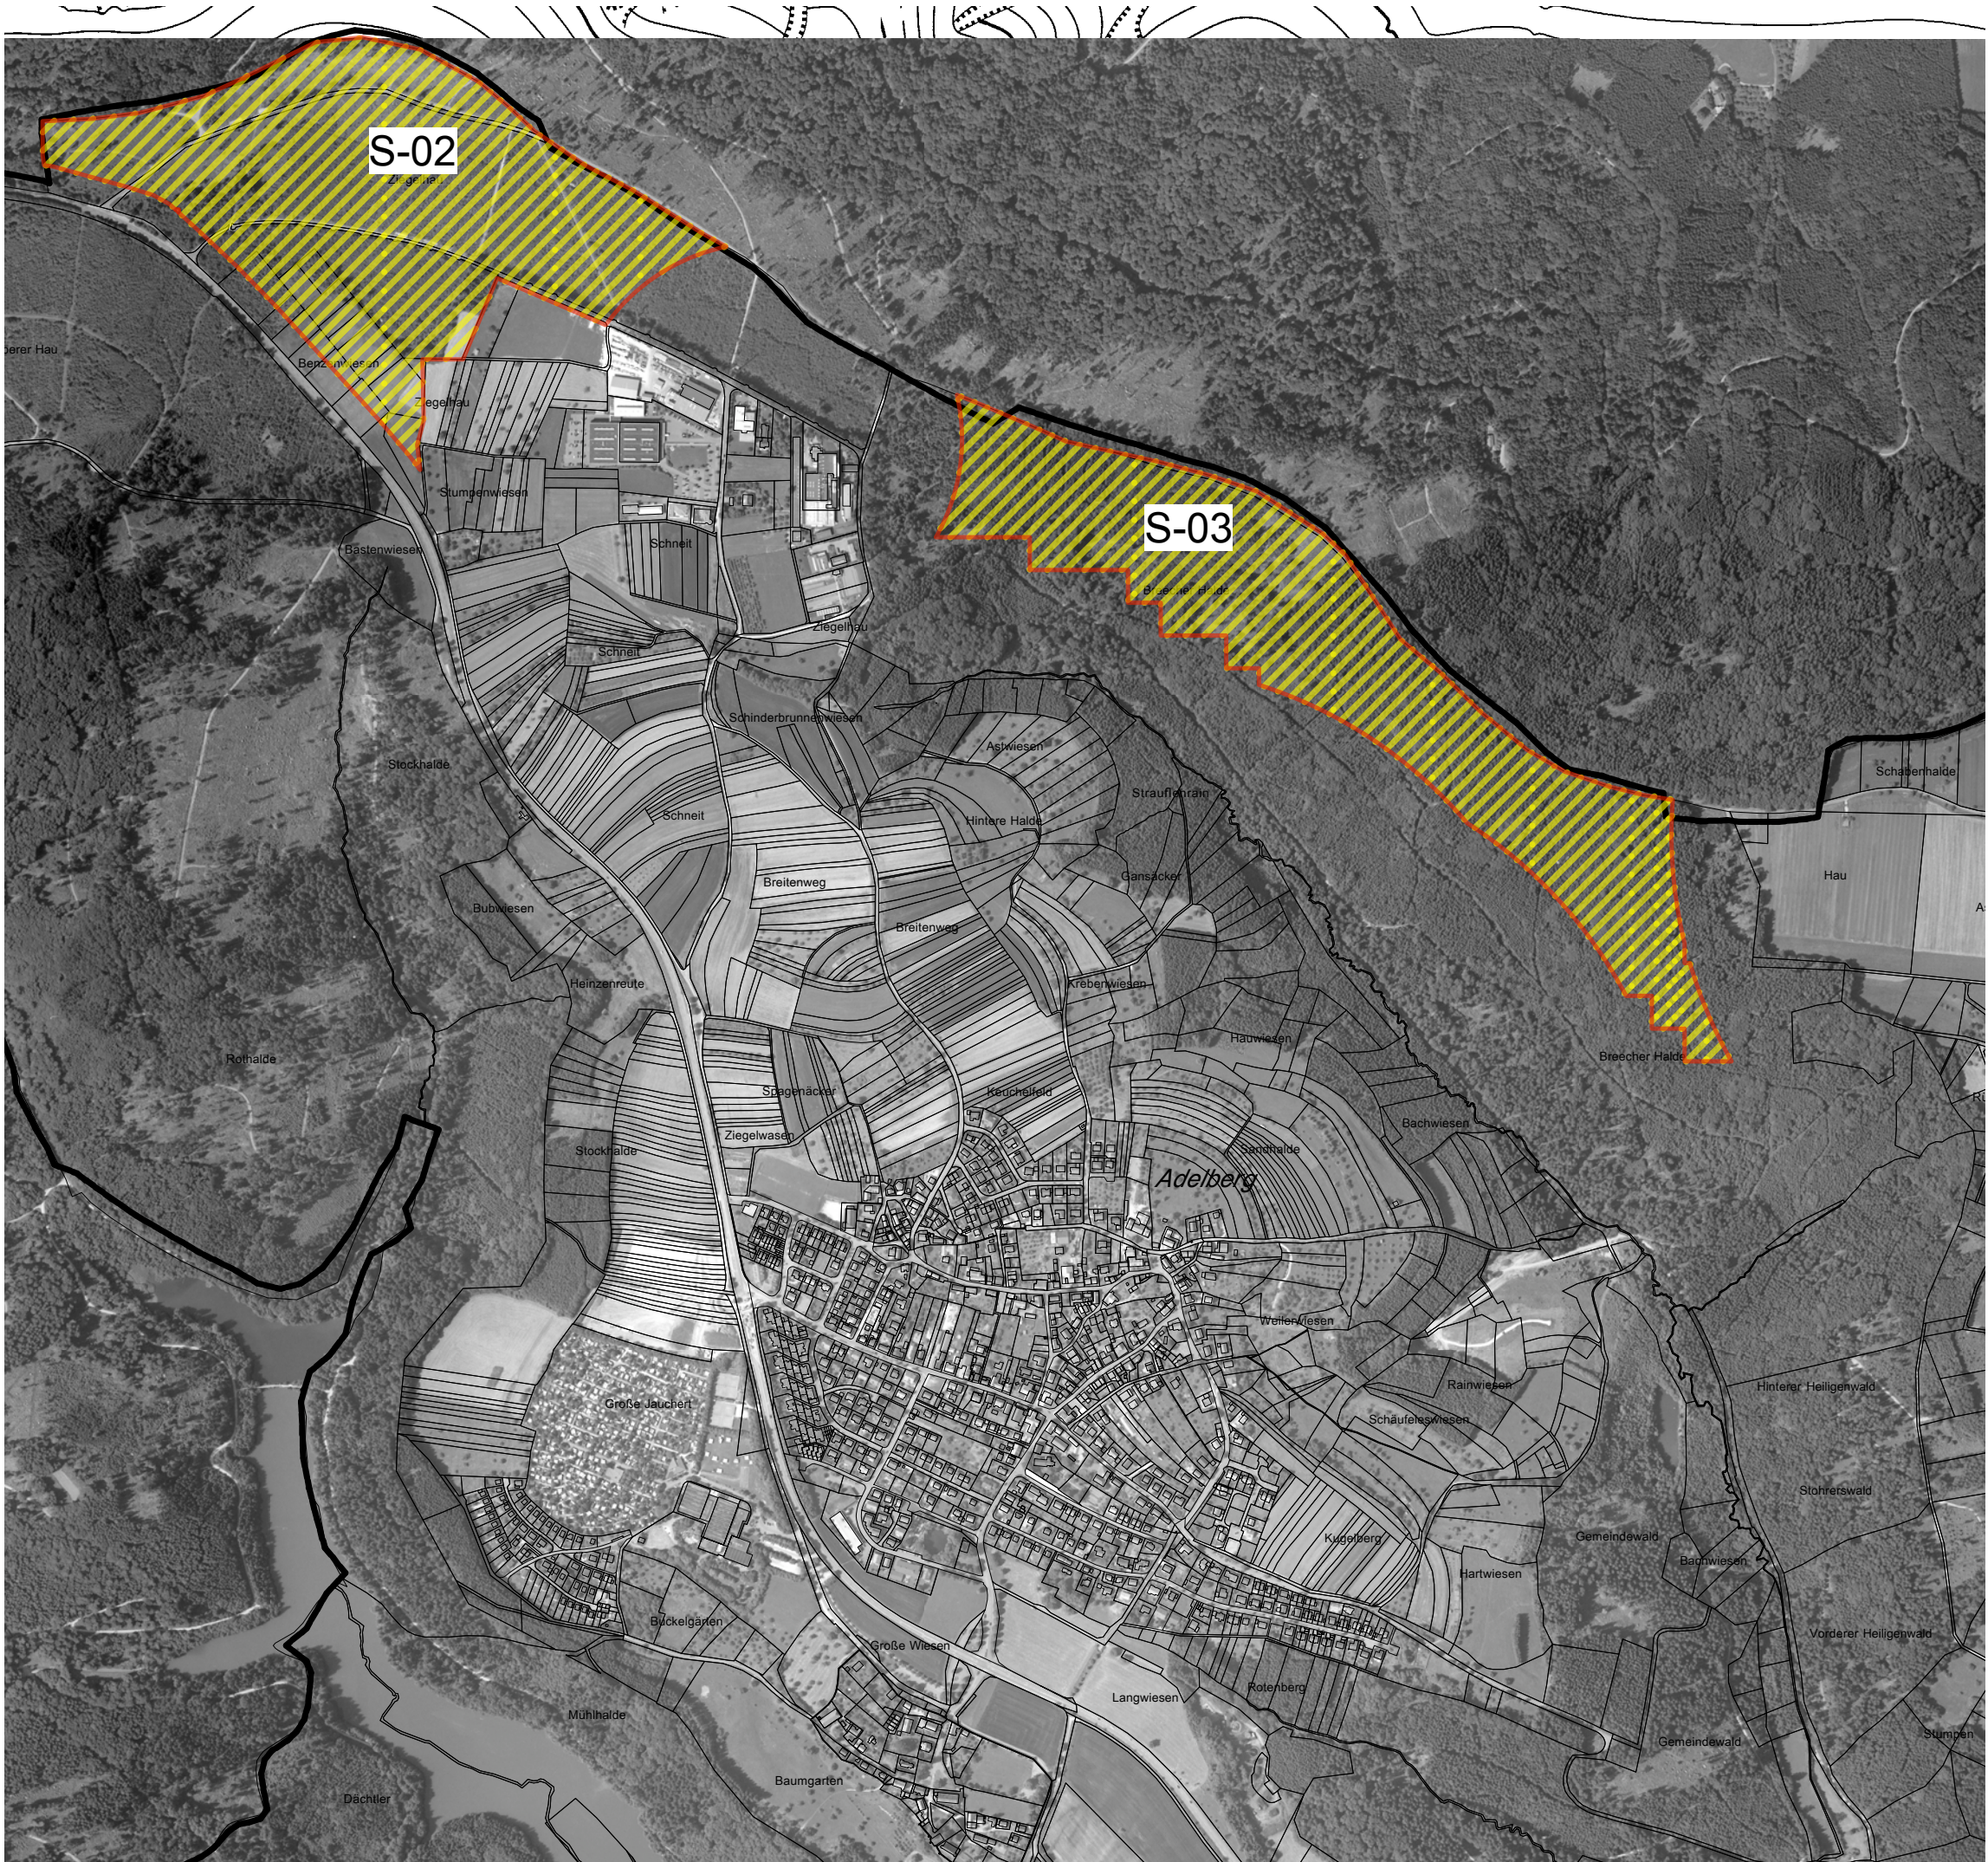


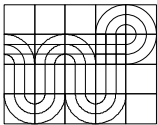

Zeichenerklärung

 Kategorie 1 - 54,1 ha / 6 -7 WEA
S-02, S-03

Eignung als Konzentrationszone für
Windenergieanlagen vorhanden,
Ausweisung empfohlen

Gemeindeverwaltungsverband Östlicher Schurwald	
Sachlicher Teilflächennutzungsplan Windenergie Standortuntersuchung	
Konzentrationszonen Empfehlung	
Karte 04	Stand: 17.08.2012
Maßstab 1 : 10.000	
Planfertiger:	 WICK + PARTNER ARCHITEKTEN STADTPLANER Gähkopf 18 70192 Stuttgart 0711-25509550 info@wick-partner.de